






SECCION VIARIO AVEDA MEJICO

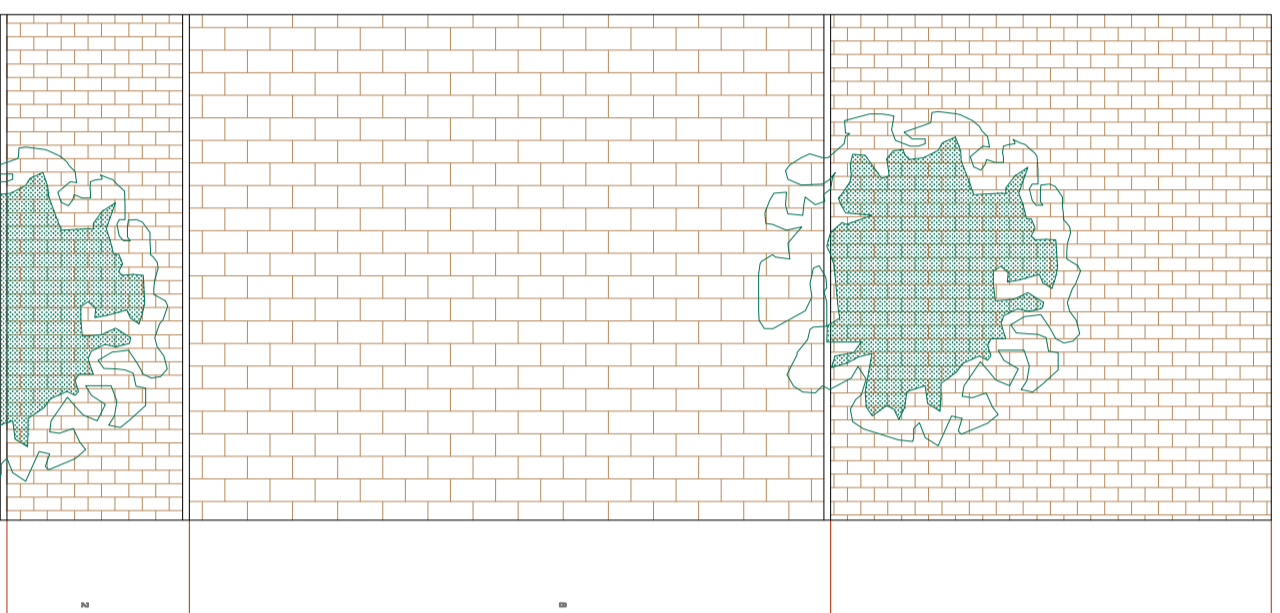

SECCION VIARIO INTERIOR FABRICA

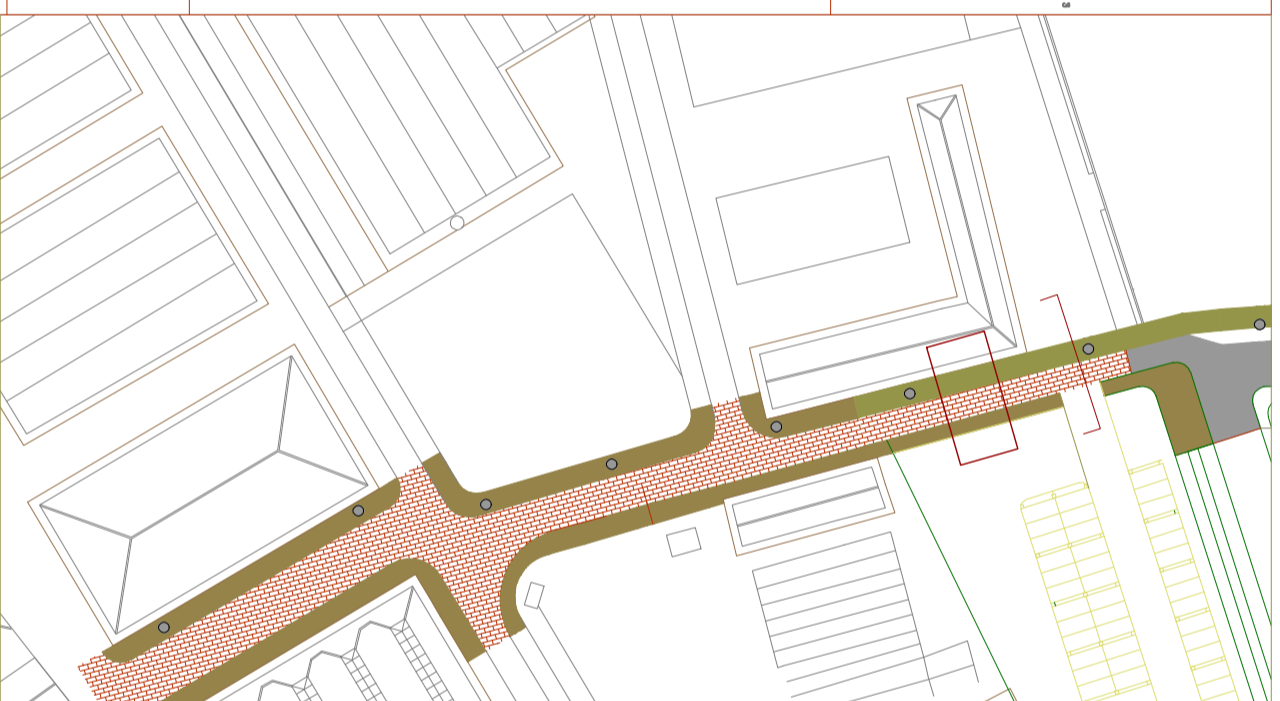


REPLANTEO INTERIOR FABRICA DE ARMAS

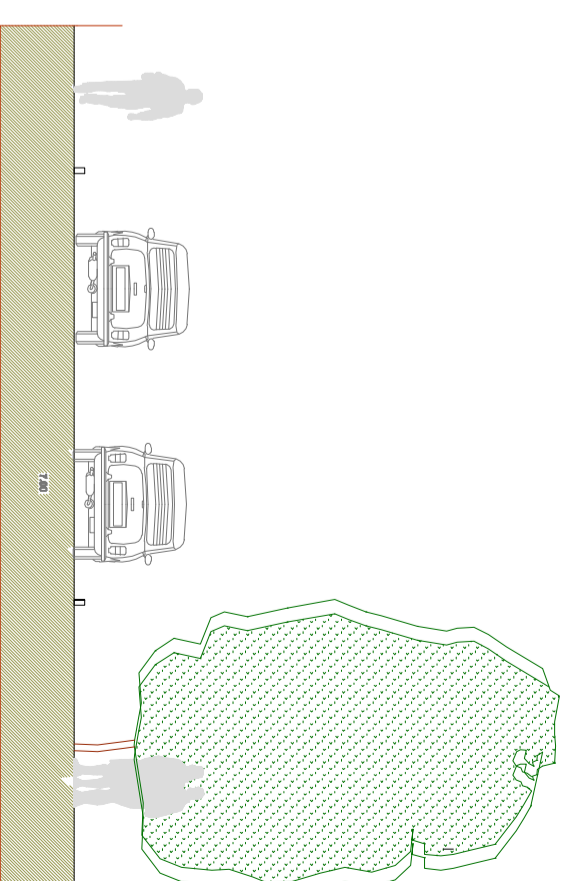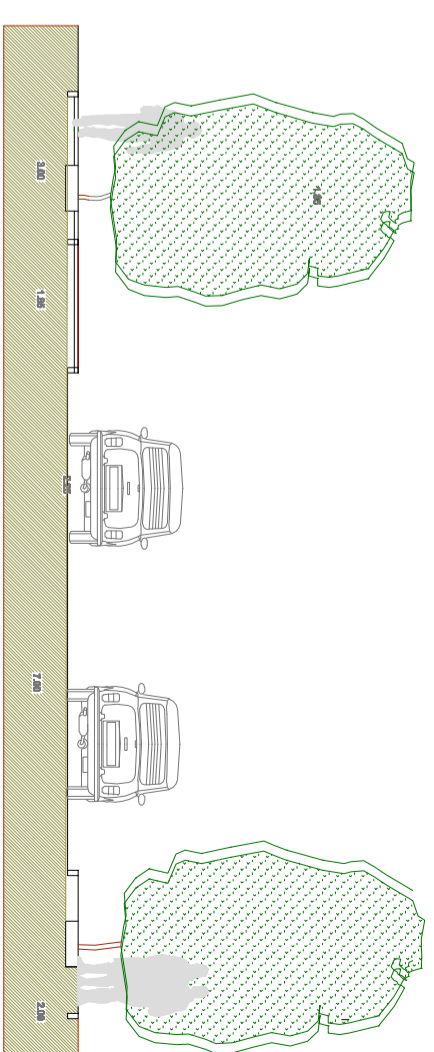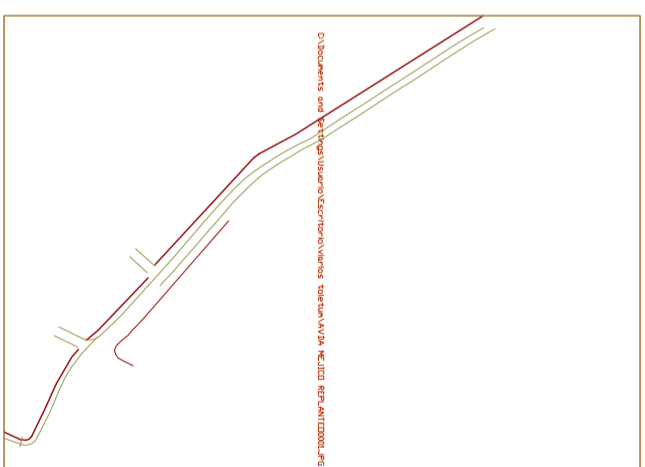

- ACERQUE PERFORADO
- LOMA ALBERCA PERFORADA
- ALBERCA
- MANTENIMIENTO



CIUDAD DE BUENOS AIRES, PROYECTO DE URBANIZACION Y MEJORA DE VIVIENDAS, VIALIDAD, PLANO N.º 5

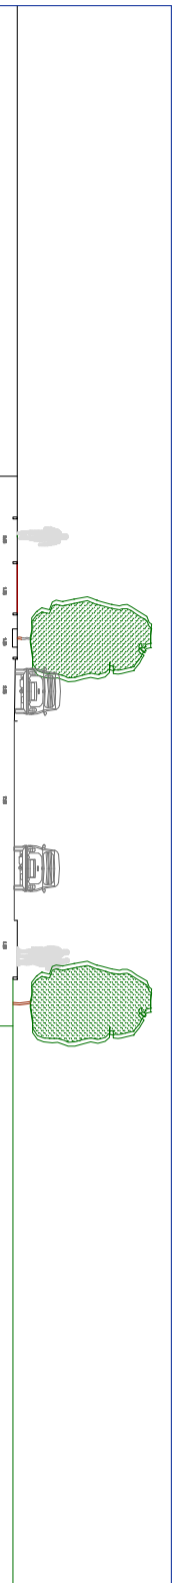

ACTUACION :	VIARIOS VEGA BAJA
FECHA:	MAYO 2008
DELINEANTE:	
CODIGO EDIFICIO	
DENOMINACION:	
ARCHIVO:	
	VIARIOS VEGA BAJA

PROYECTO	URBANIZACION Y MEJORA DE VIVIENDAS VEGA BAJA
ESCALA	1:100
PLANO DE	AVDA DE MEJICO
PLANO N.º	5