



AA

BB

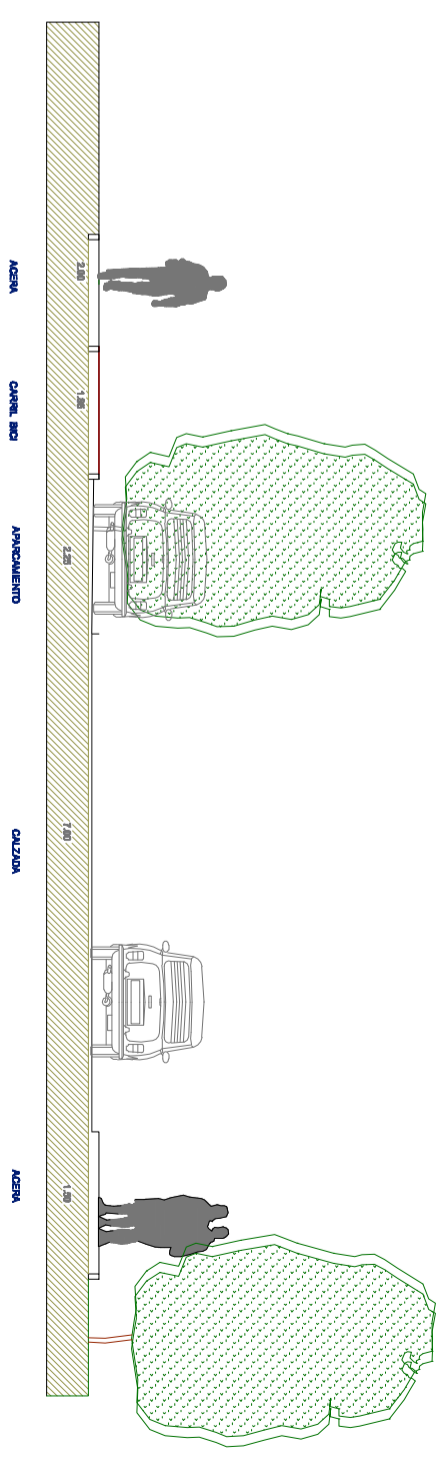

SECCION AA

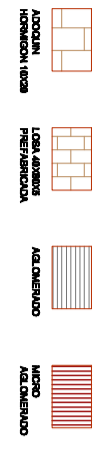

OUSHER & VIDELA INGENIEROS DE SVI S.A. - VIRIDIA, VIRIDIA 1, 190		ACTUACION : VARIOS VEGA BAJA		CODIGO EDIFICIO :	
FECHA : MAYO 2008		DENOMINACION :		PROYECTO : URBANIZACION Y MEJORA DE VARIOS VEGA BAJA	
DELINEANTE :		ARCHIVO : VARIOS VEGA BAJA		ESCALA : 1:100	
PLANO DE : AVENIDA CARLOS III, ZONA B		PLANO N.º :		<b>9</b>	