

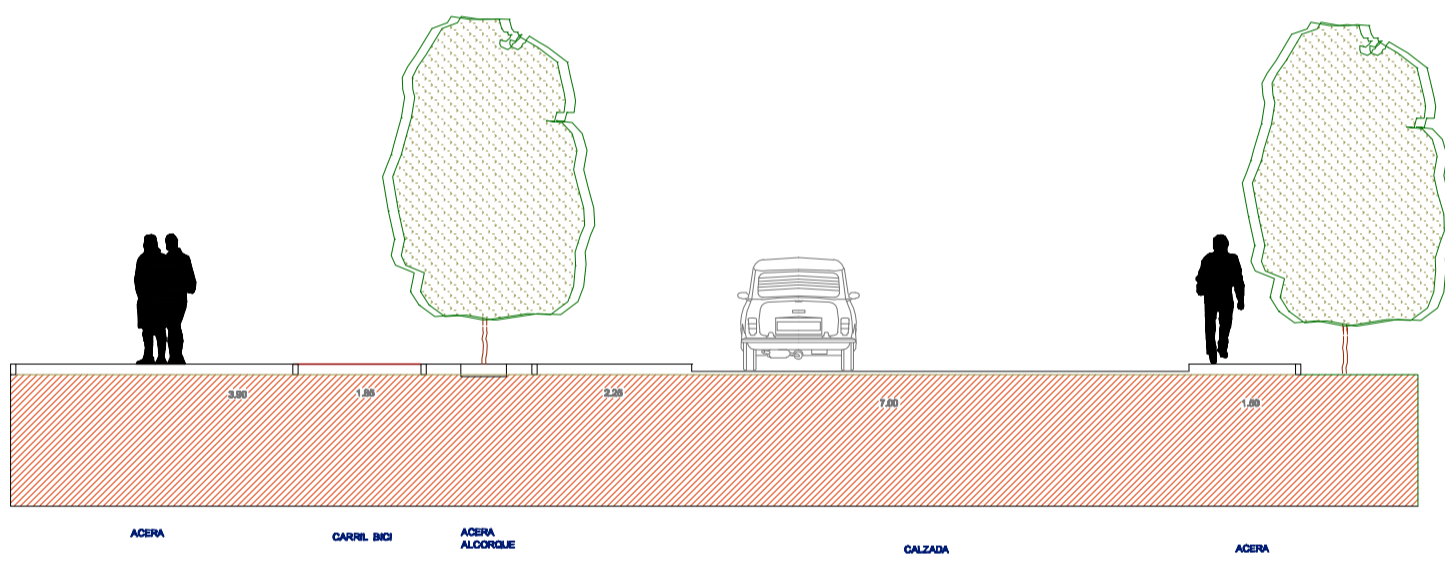




AVENIDA DE MÉJICO

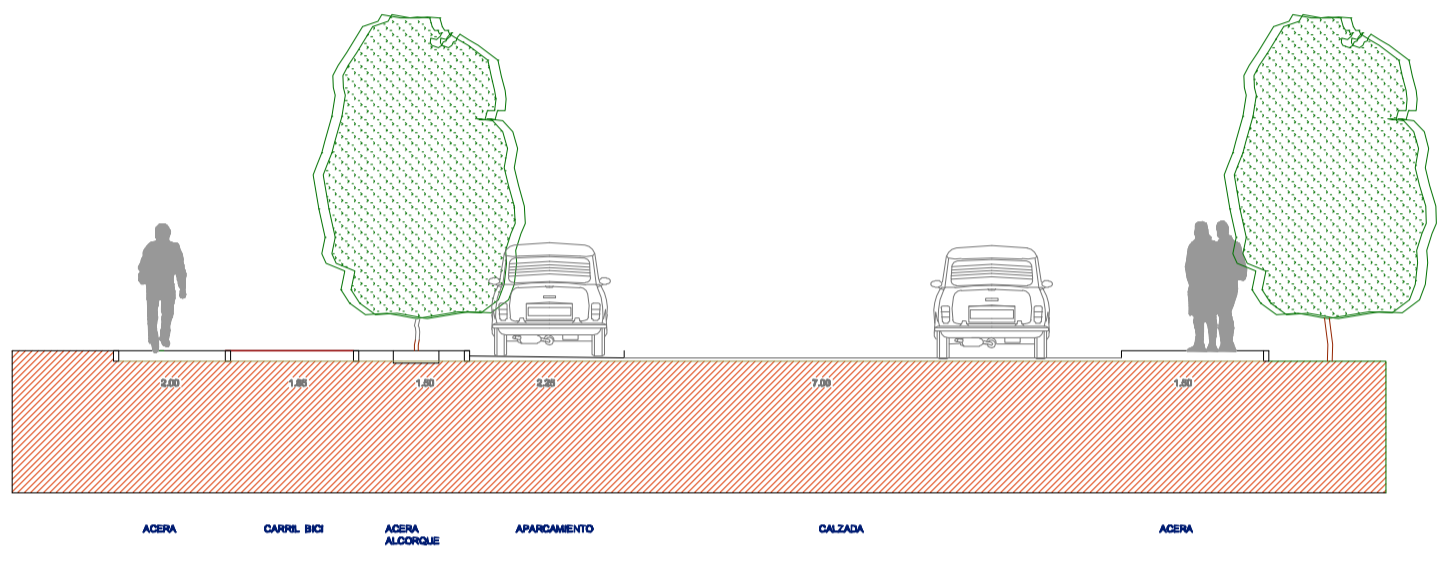

PASEO CRISTO DE LA VEGA

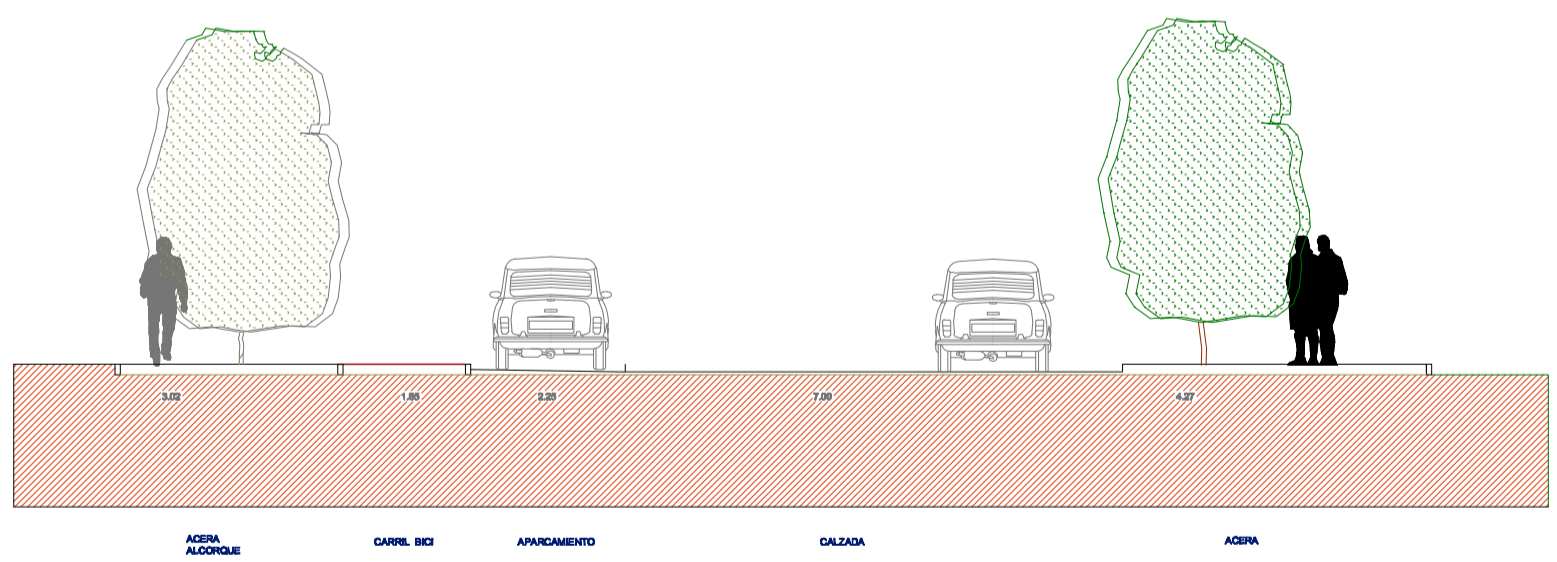

AVDA CARLOS III ZONA PRIMERA

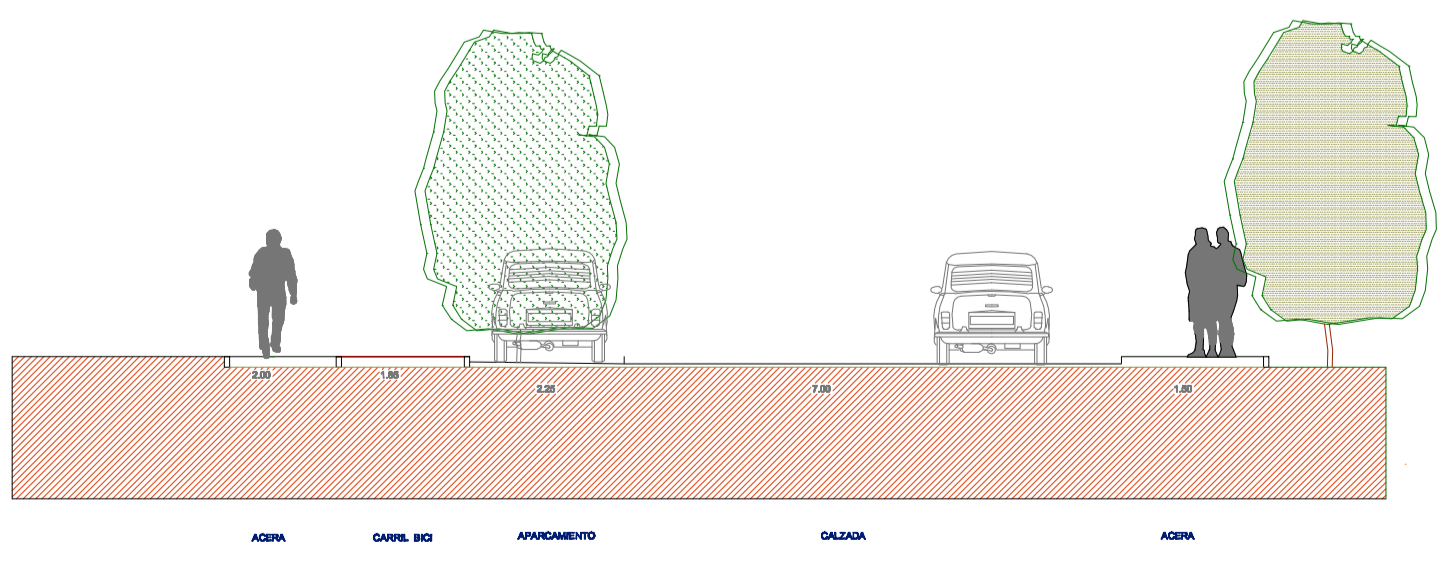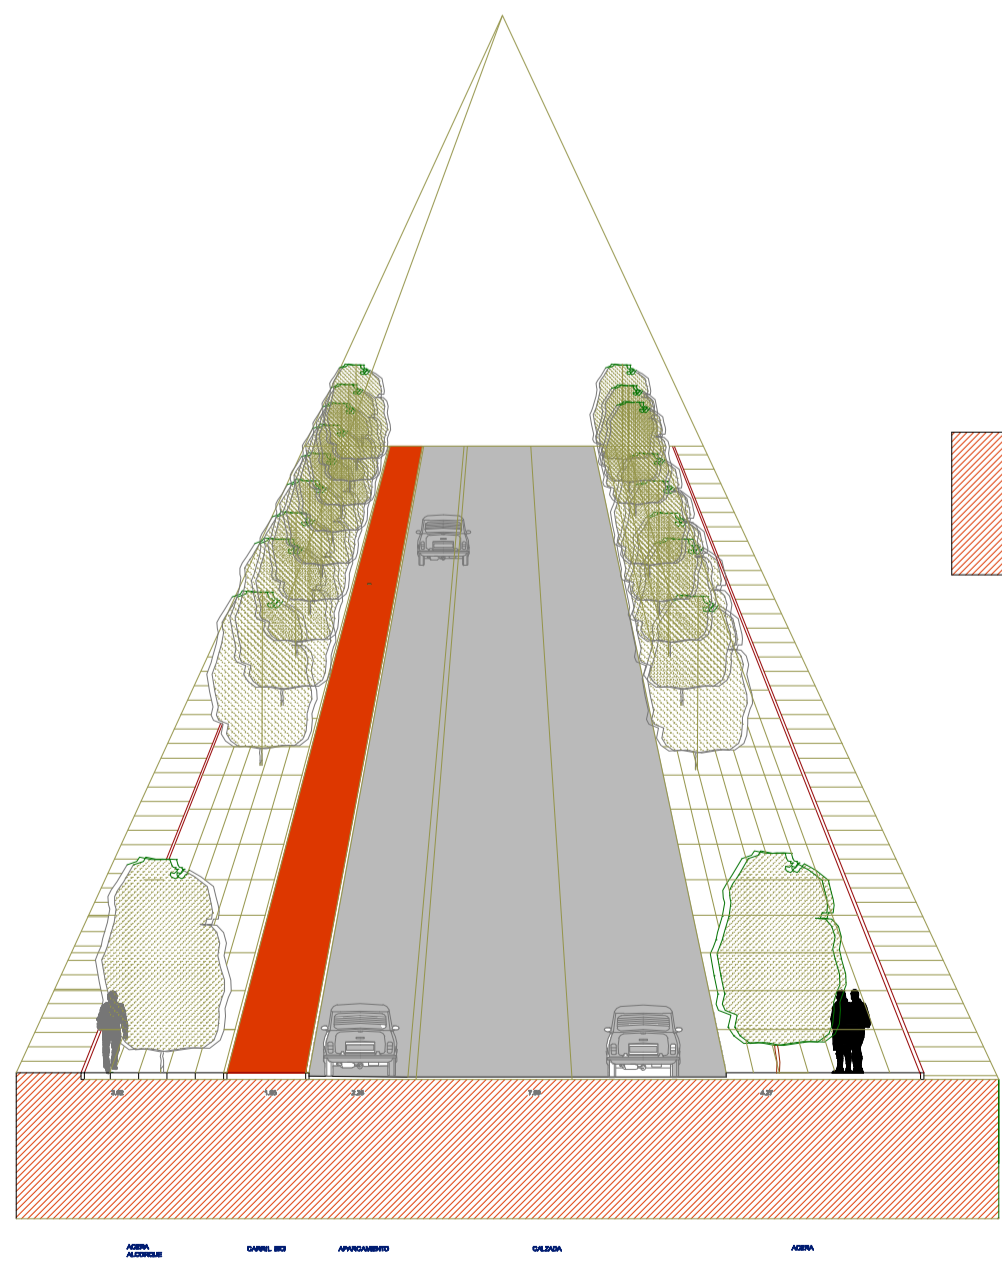

C:\Users\BIEGD\DOCUMENTOS\BPS\tole tu_visi godo_1.jpg	ACTUACION :	VIARIOS VEGA BAJA	CODIGO EDIFICIO				
	FECHA:	MAYO 2008	DENOMINACION:				
	DELINEANTE:		ARCHIVO:	VIARIOS VEGA BAJA			
			ESCALA	1:100	PLANO DE	SECCIONES VIARIOS	PLANO N°